



VELUX proizvodi

TCR
0°-15°
0.85 - 1.85 m

TCF
0°-15°
0.2 - 0.9 m

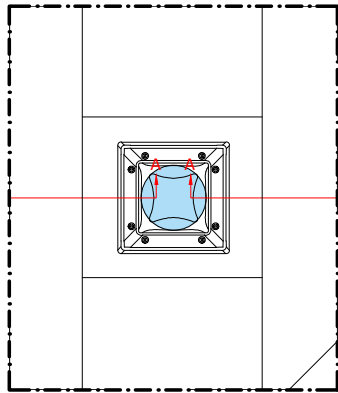


Pogled na krov

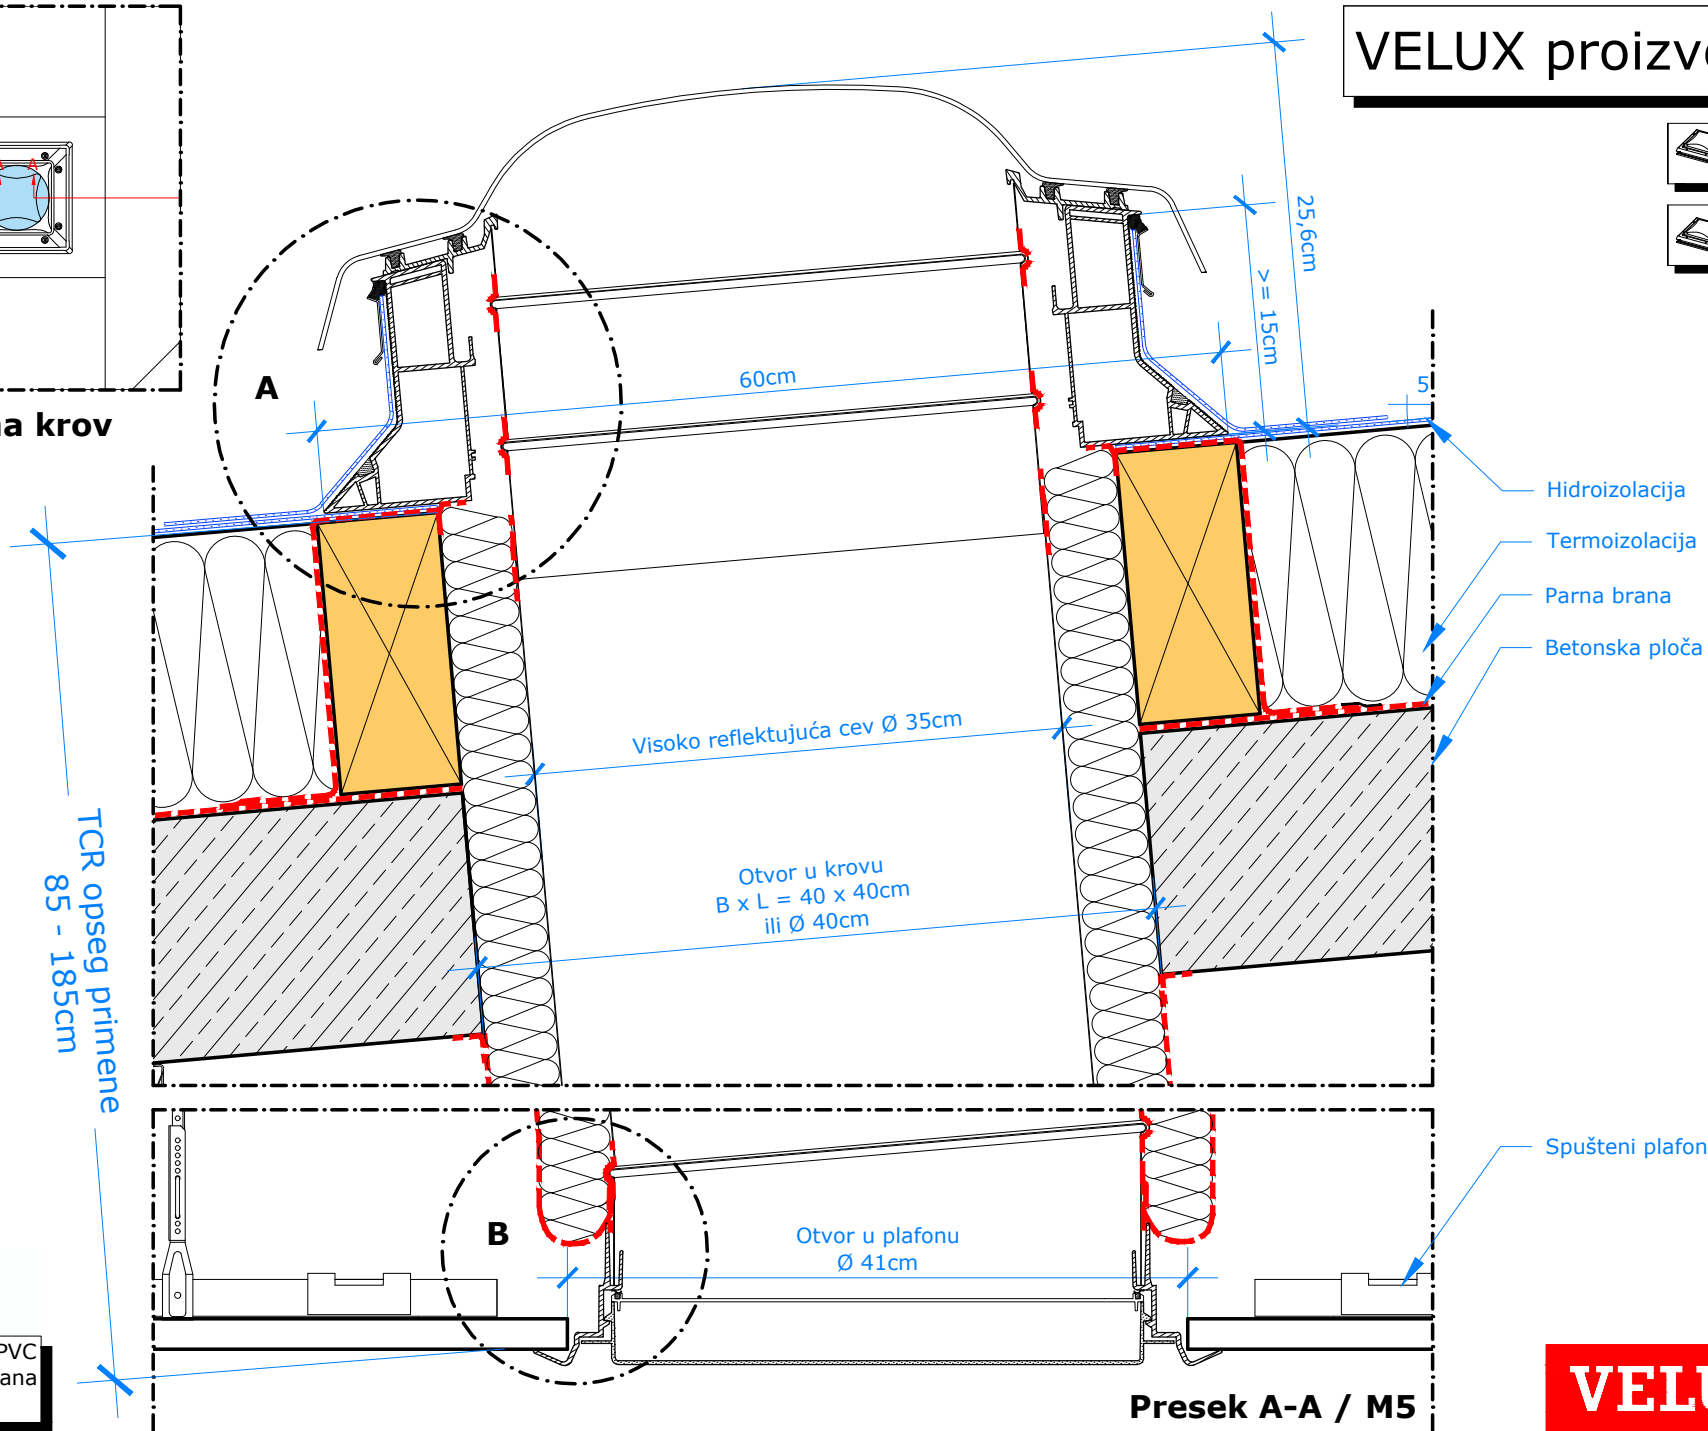

TCR opseg primene
85 - 185cm




1/2

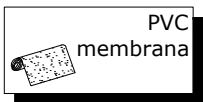

PVC
membrana

Presek A-A / M5



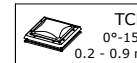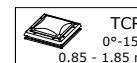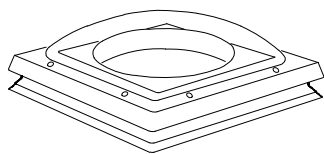

Učvršćivanje gornjeg sloja hidroizolacije po obodu prozorskog okvira pomoću **VELUX ZZZ 210** aluminijumske lajsne i vijaka uključenih u paketu.

Rupe za vijke i lajsnu u njegovom gornjem delu zaptite odgovarajućim silikonom.

Hidroizolaciju produžite do gornje ivice okvira prozora

Prelaz sa krovne konstrukcije u svetlosni tunel treba zalepiti trakom za zaštitu od pare.

Detalj A
M2,5

Nakon pričvršćivanja tunela na okvir, mesto zaptijte odgovarajućim silikonom

Nastavite prvi sloj hidroizolacione membrane do otvora u krovu

Parnu branu produžite do otvora u krovu

Svi spojevi moraju se zalepiti aluminijumskom samolepljivom trakom.

Svi spojevi moraju se zalepiti aluminijumskom samolepljivom trakom.

Priložena parna brana **VELUX BBX** treba da budu čvrsto povezane sa krovnom parnom branom, npr. dvostranom trakom.

Detalj B
M2,5

2/2

